


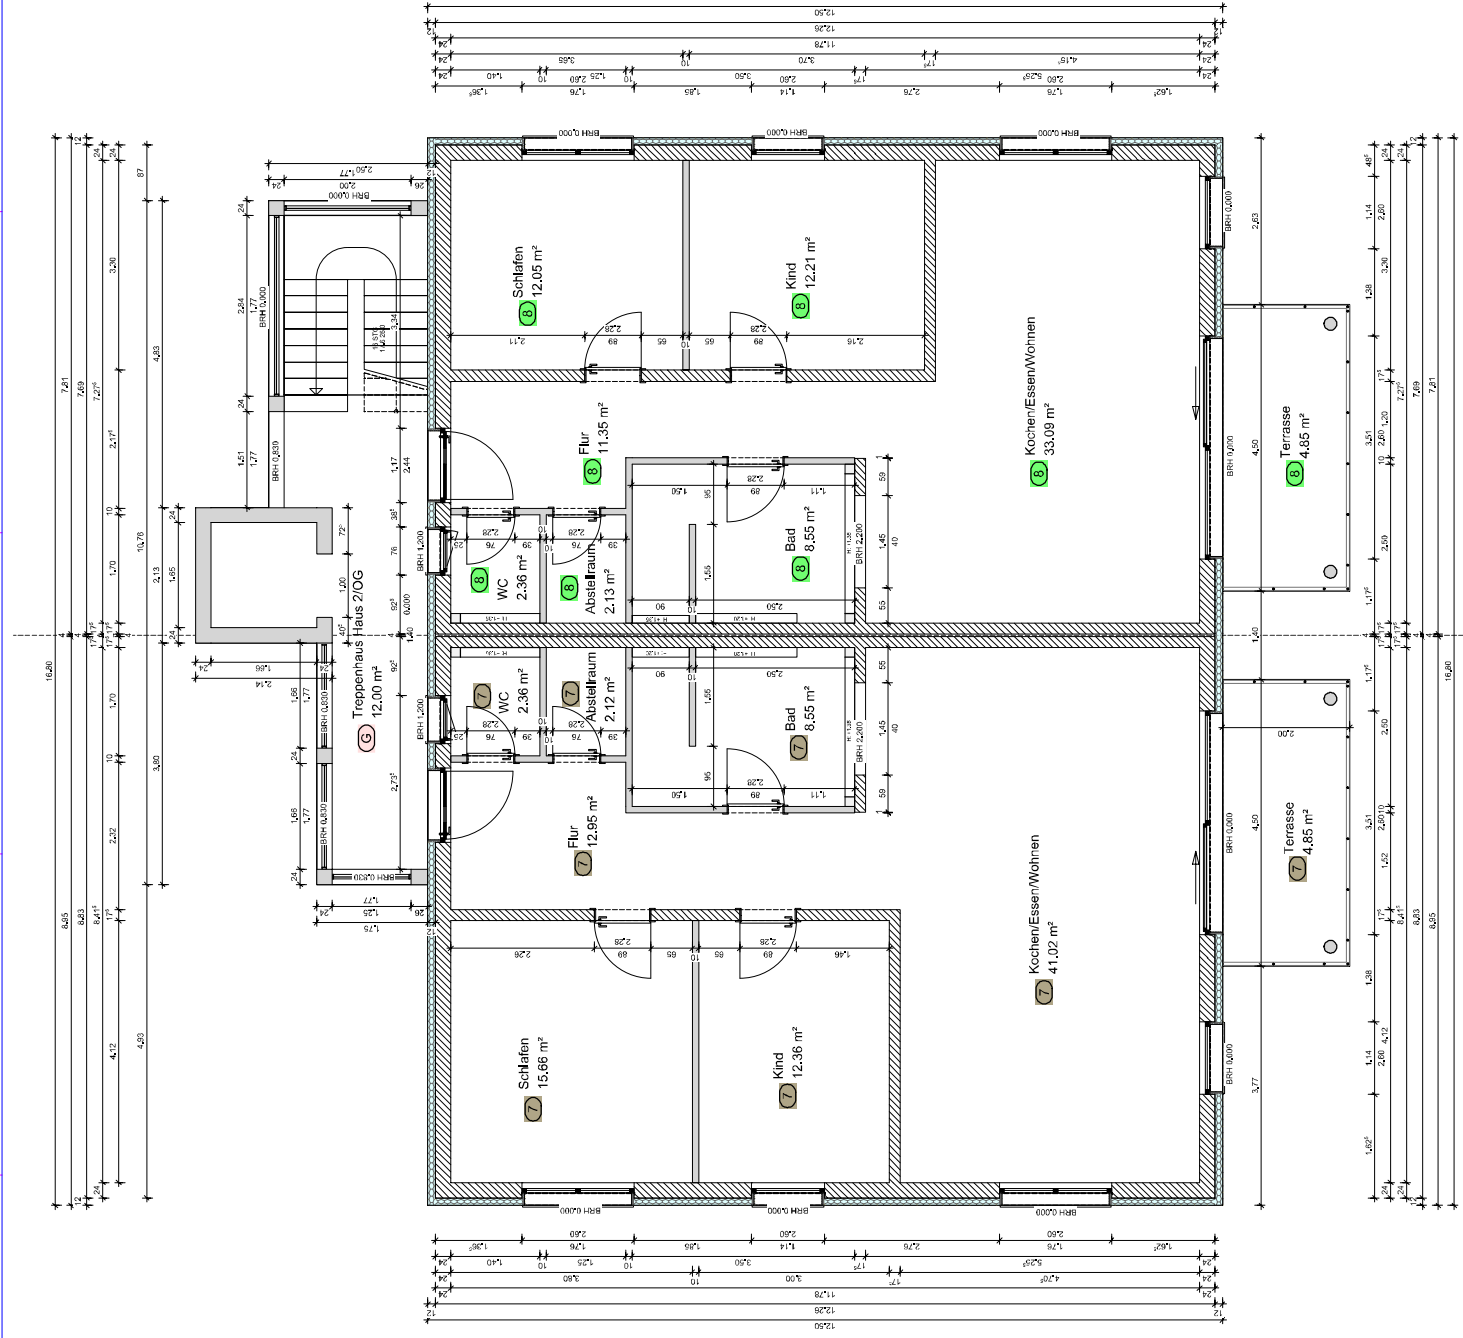

Übersicht Raumgruppen

Bezeichnung	Grundfläche [m²]	Wertfläche [m²]
Gemeinschaft (G)		
Treppenhaus Haus 2/OG	12.004	12.472
Summe Gemeinschaft	12.004	12.472
Haus 2/Whg 7 (7)		
Abstellraum	2.125	2.125
Bad	8.550	8.550
Flur	12.964	12.964
Kind	12.360	12.360
Kochen/Essen/Wohnen	41.023	41.023
Schlafen	15.656	15.656
Terrasse	9.000	4.851
WC	2.358	2.358
Summe Haus 2/Whg 7	104.026	99.877
Haus 2/Whg 8 (8)		
Abstellraum	2.125	2.125
Bad	8.550	8.550
Flur	11.350	11.350
Kind	12.210	12.210
Kochen/Essen/Wohnen	33.088	33.088
Schlafen	12.045	12.045
Terrasse	9.000	4.851
WC	2.358	2.358
Summe Haus 2/Whg 8	90.726	86.377
Gesamtsomme	206.756	196.926

Neubau 2 Doppelhäuser
mit insgesamt 10 WE u. Tiefgarage

Sommerhalde, Flst. 2284/3, 4, 5 und 6,
Bodmann Ludwigshafen

Glattthaar Bau - Grund GmbH
Joachim-Glattthaar-Platz 1
78713 Schramberg

Vertrags-Nr. des Bauvertrags

Glattthaar Bau

Glattthaar Bau

Haus 2 OG - Teilungsplan

Masse ab 5

Datum 2.10.2023

Blattnummer 5

GLATTTHAAR
BAU-GRUND

Erwerben · Erschließen · Erleben